


SEZIONE DEL DISPLUVIO

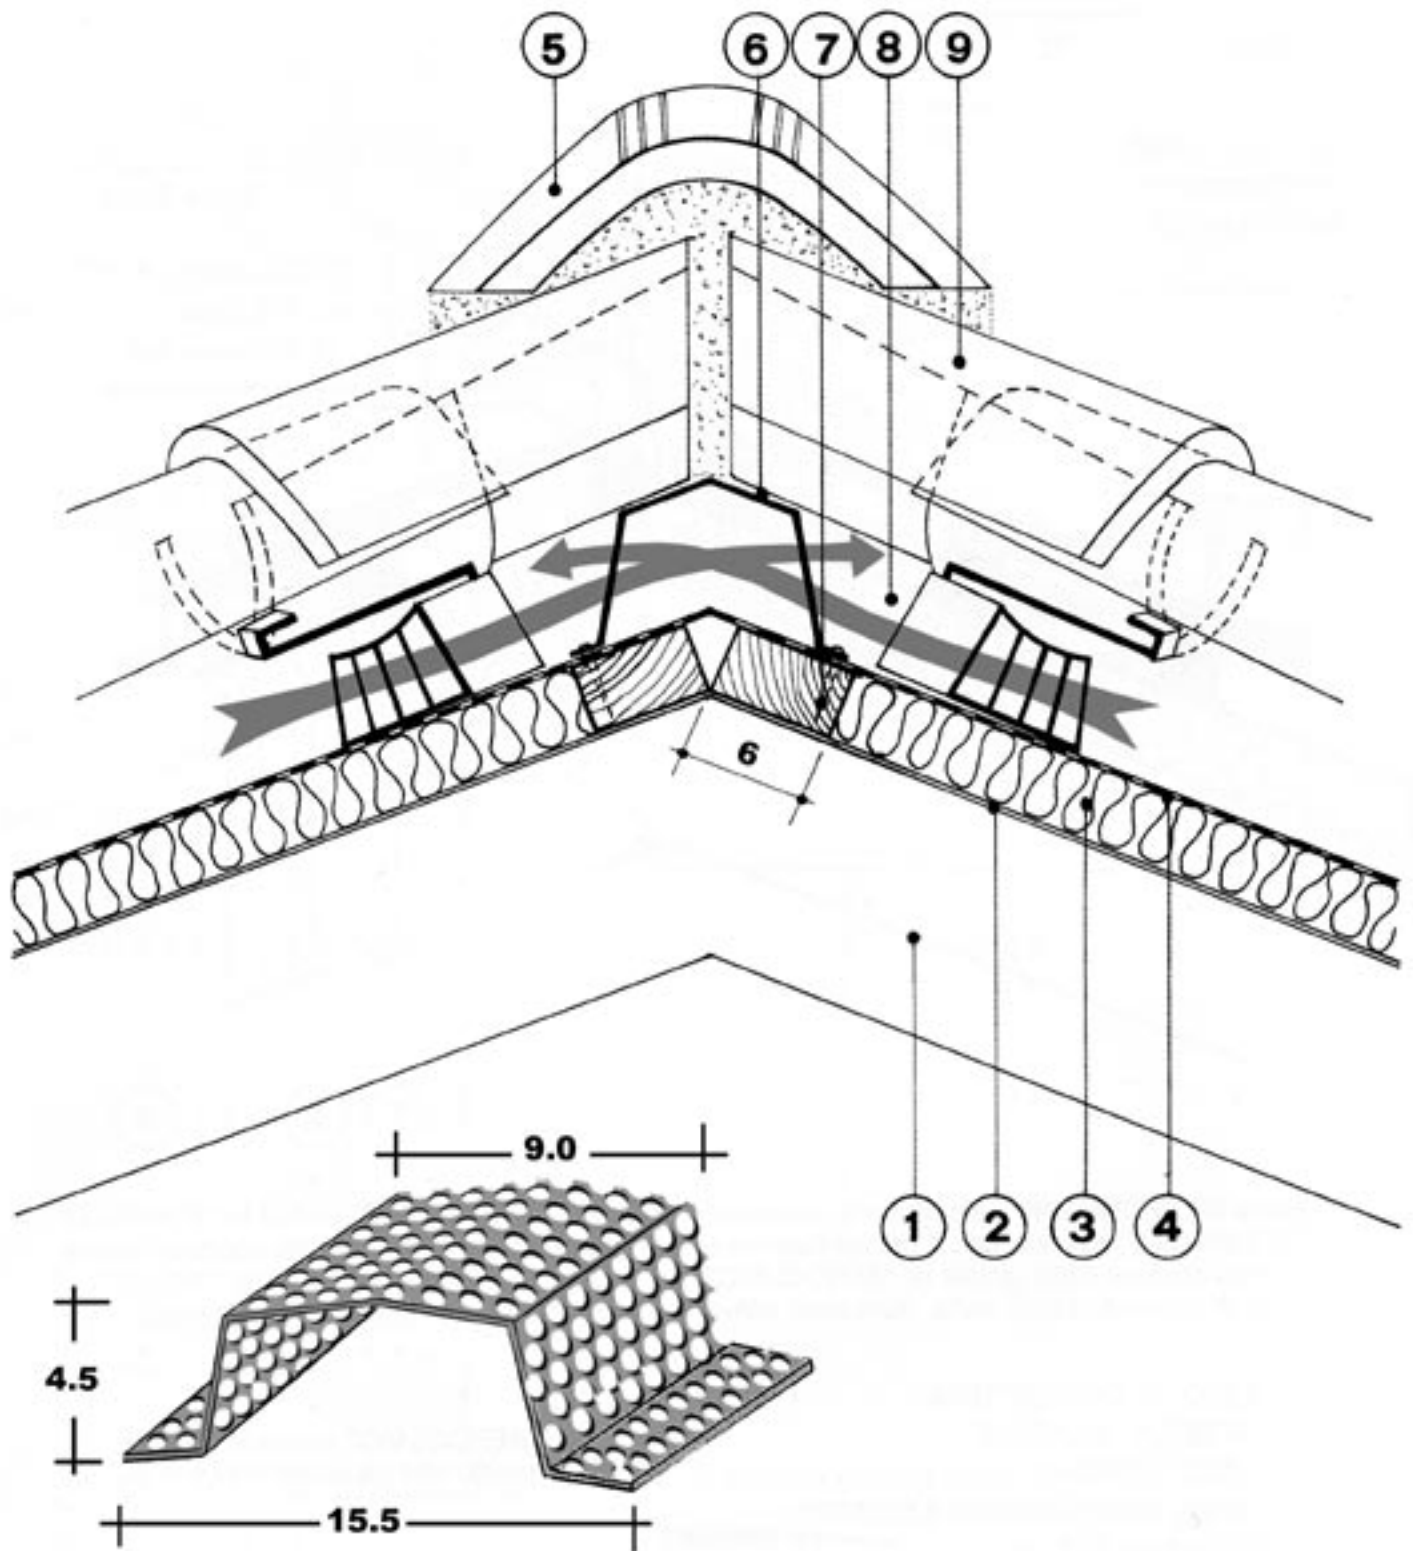

- 1- SOLAIO di COPERTURA
- 2- BARRIERA VAPORE
- 3- STRATO COIBENTE
- 4- GUAINA IMPERMEABILIZZANTE
- 5- COPPONE di DISPLUVIO
- 6- ELEMENTO di DISPLUVIO FORATO "D", in acciaio alluminato
- 7- TAVOLA di ANCORAGGIO ELEMENTO di DISPLUVIO FORATO
- 8- CAMERA di VENTILAZIONE
- 9- COPPI